


ESCALA	1:50
AREA TELECENTRO	21,25 m2
AREA BIBLIOTECA	182,54 m2
AREA TOTAL	183,79 m2

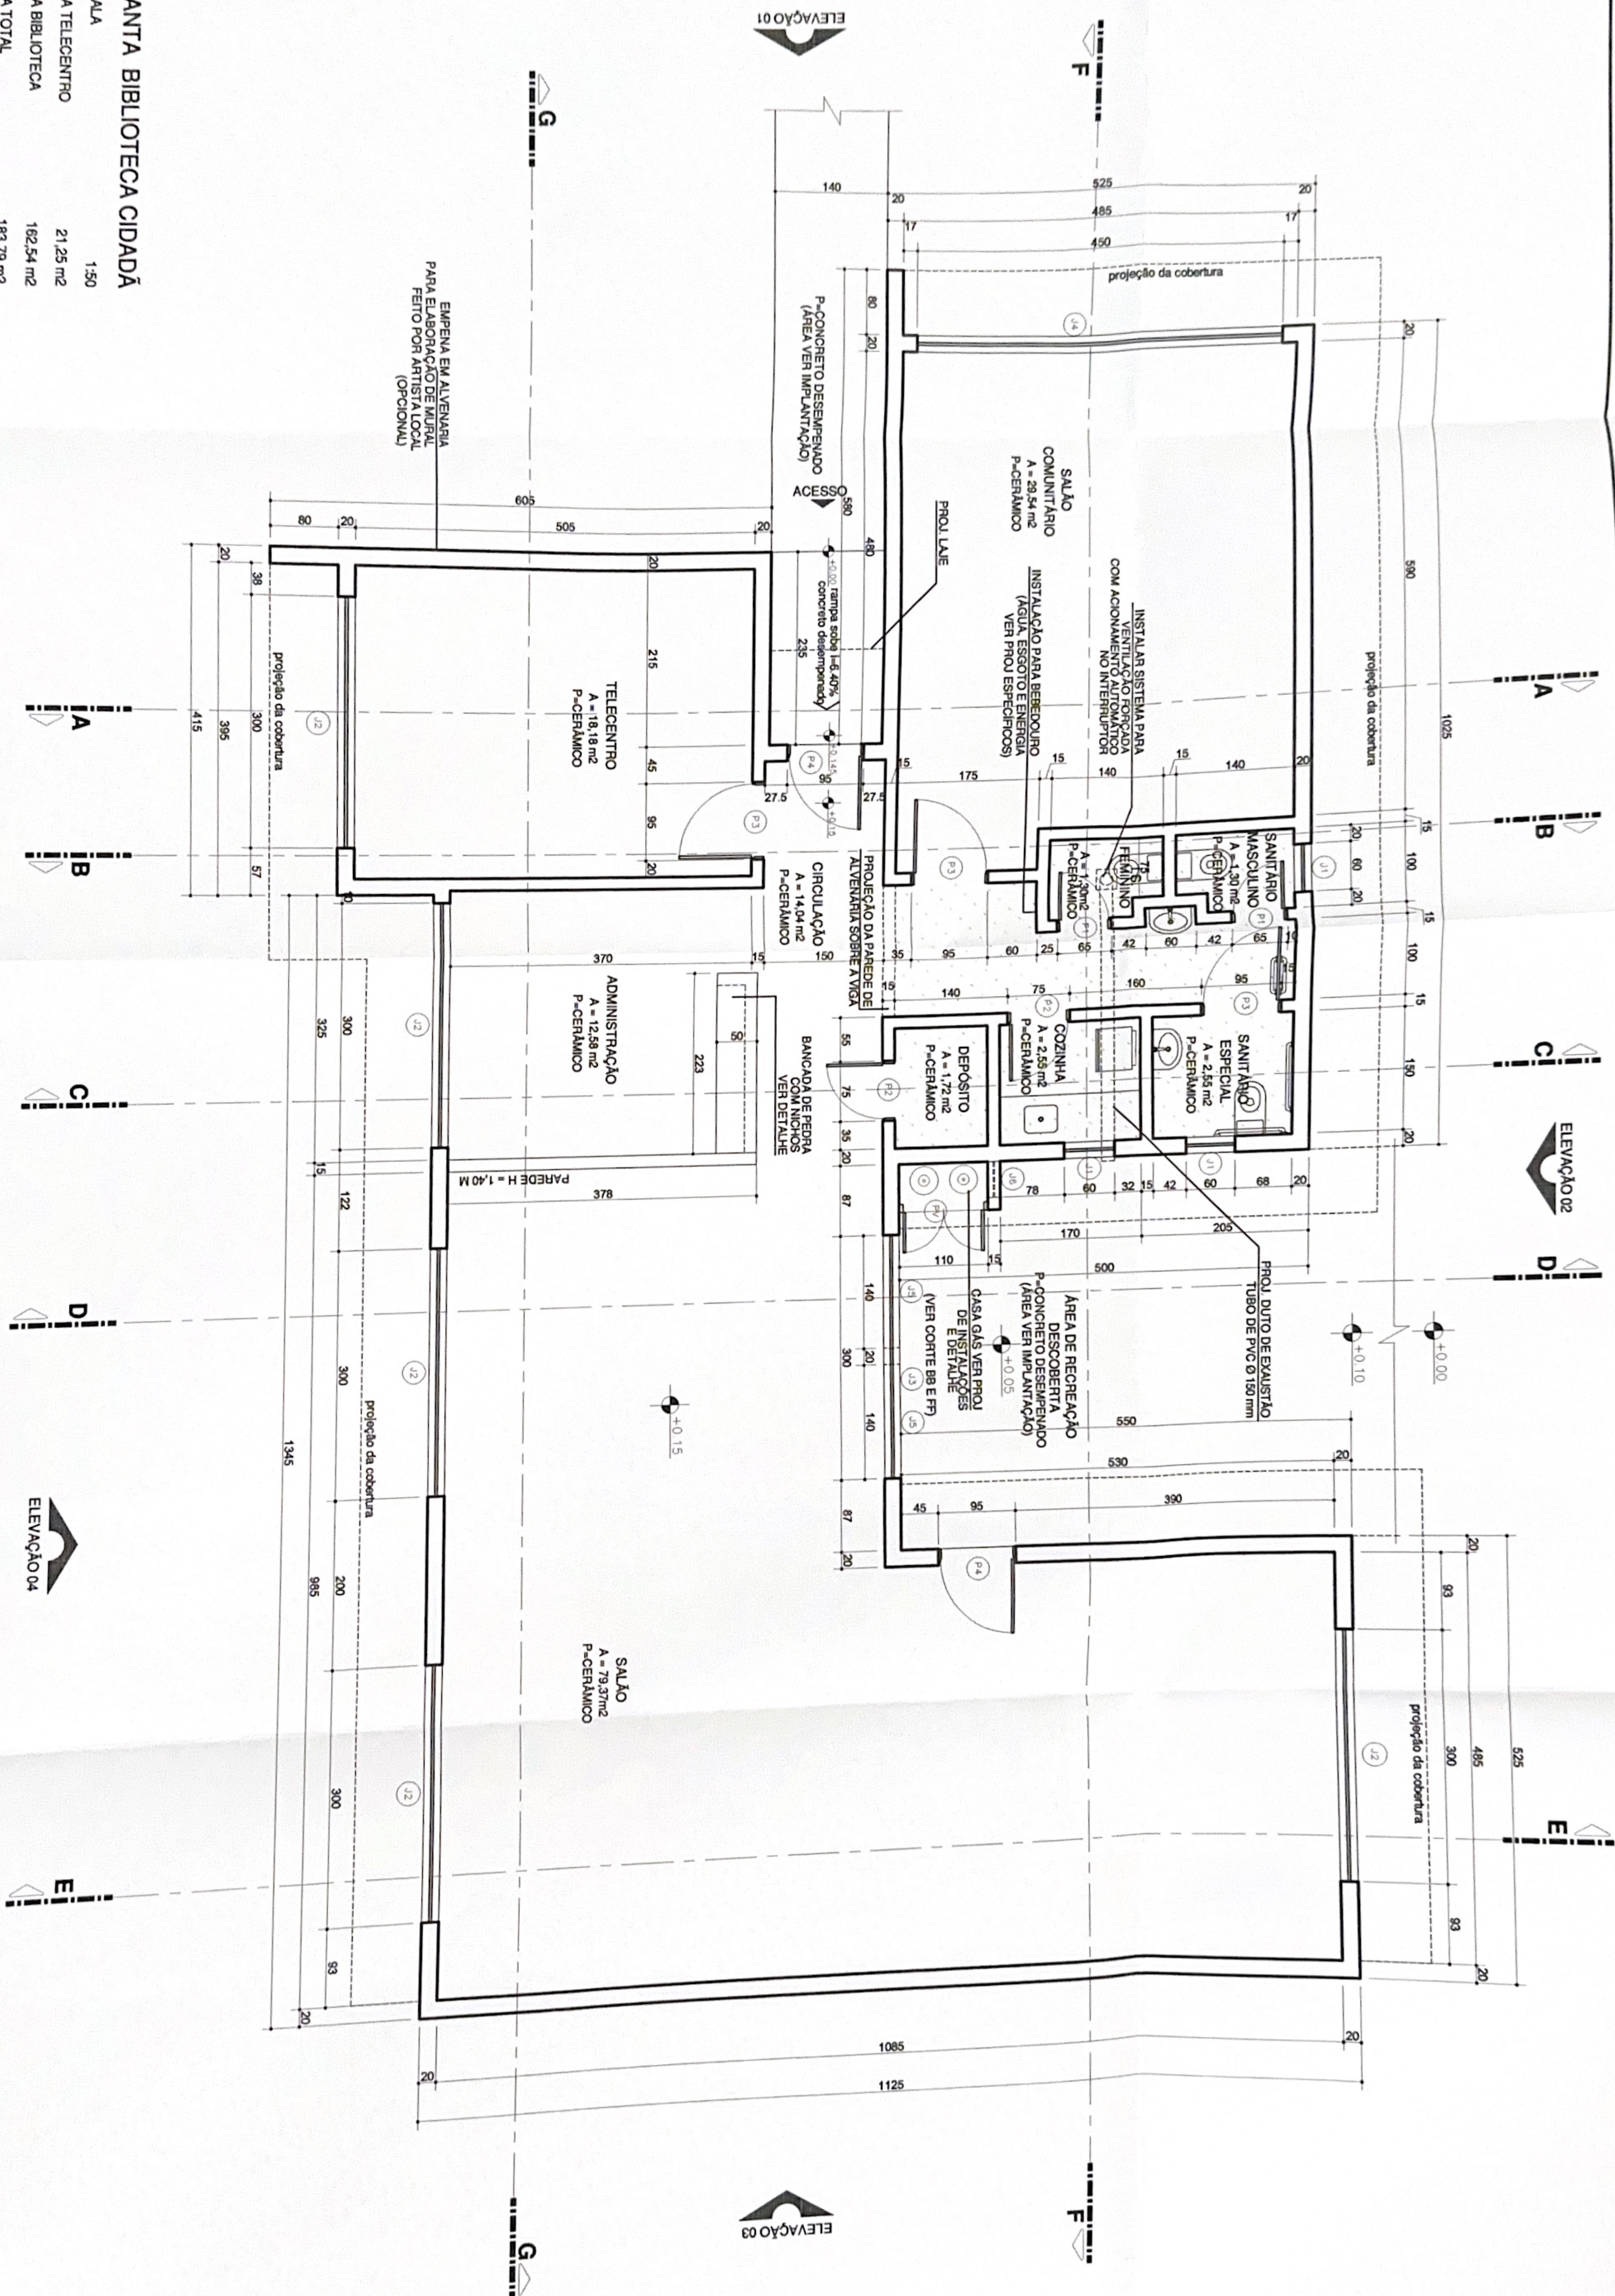

CODIGO	DIMENSOES	MATERIAL	TIPO
P1	60x210	MADEIRA	ABRIR
P2	70x210	MADEIRA	ABRIR
P3	90x210	MADEIRA	ABRIR
P4	90x210	FERRO / VIDRO	ABRIR
PV	110x80	FERRO / TELA	ABRIR

ÁREA COM
FORRO REBAIXADO PLANO

C/PA ENGENHARIA
 ENGR CIVIL VASCO M
 SÓCIO G/L
 CREA 20.628-D-PR
 R. C. S. 5.513.744-7/PR

MUNICÍPIO
ITAMBÉ

PRÉDIO
BIBLIOTECA CIDADÃ

EDIFICAÇÃO TÉRREA EM ALVENARIA DE CARÁTER PÚBLICO

SECRETARIA DE ESTADO DA CULTURA

BIBLIOTECA PÚBLICA DO PARANÁ
SECRETARIA DE OBRAS PÚBLICAS

Letter to the People

STEFANIE C. FREIBERGER
ADOLPHE TOUREL 311 542-0774

informa

PLANIA

DATA	REV. 2014
CUTUSPODI	1.59